


VIZUÁLIS IDENTITÁS

VÉDETT VÁROSMAGBA INTEGRÁLT ÚJ HOMLOKZAT
SZABADKA, PETŐFI SÁNDOR UTCA 3 - 5.

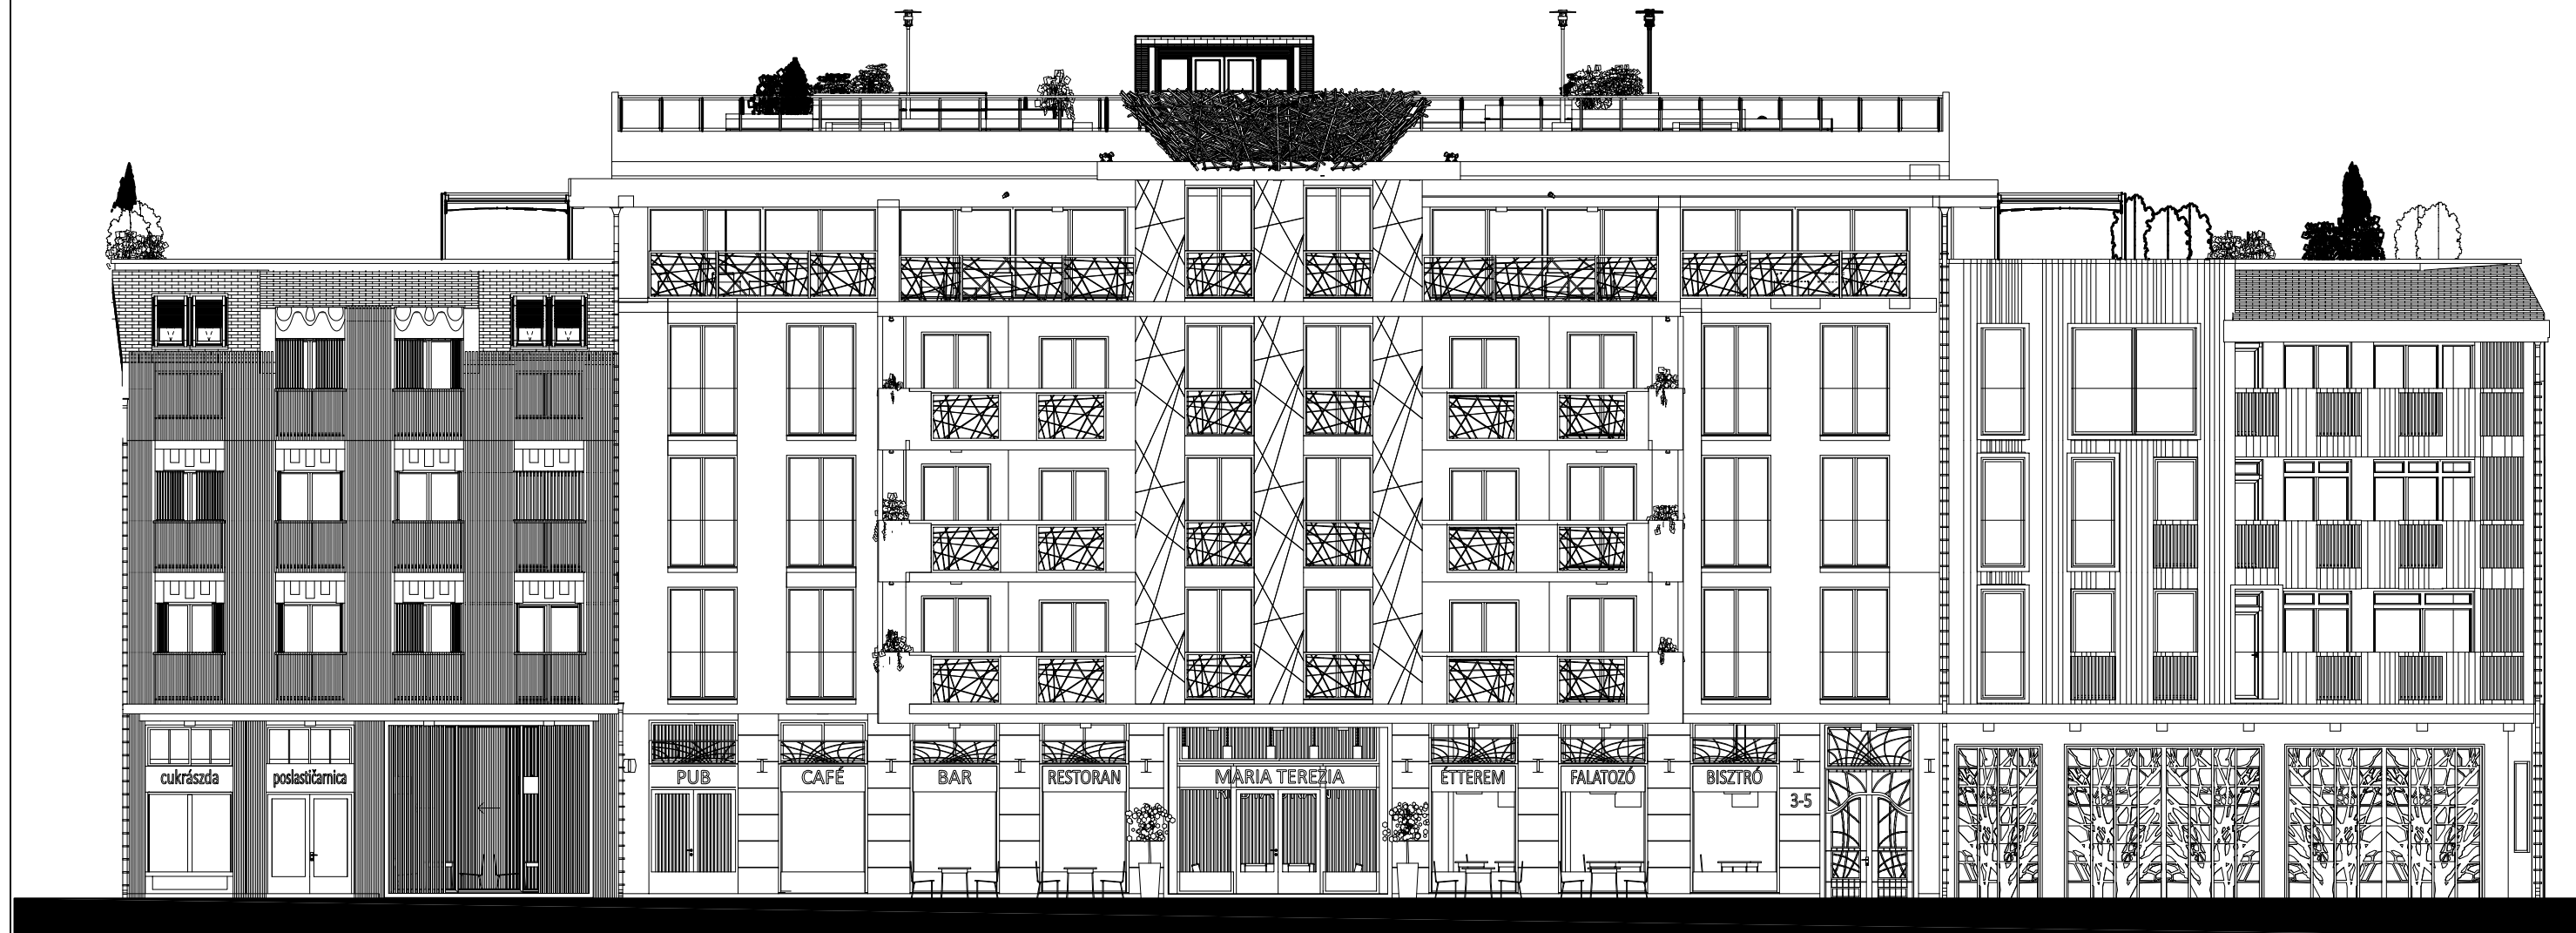


A0 MELLÉKLET
ÉSZAKNYUGATI HOMLOKZAT

VIZUÁLIS IDENTITÁS

VÉDETT VÁROSMAGBA INTEGRÁLT ÚJ HOMLOKZAT
SZABADKA, PETŐFI SÁNDOR UTCA 3 - 5.

M = 1:500


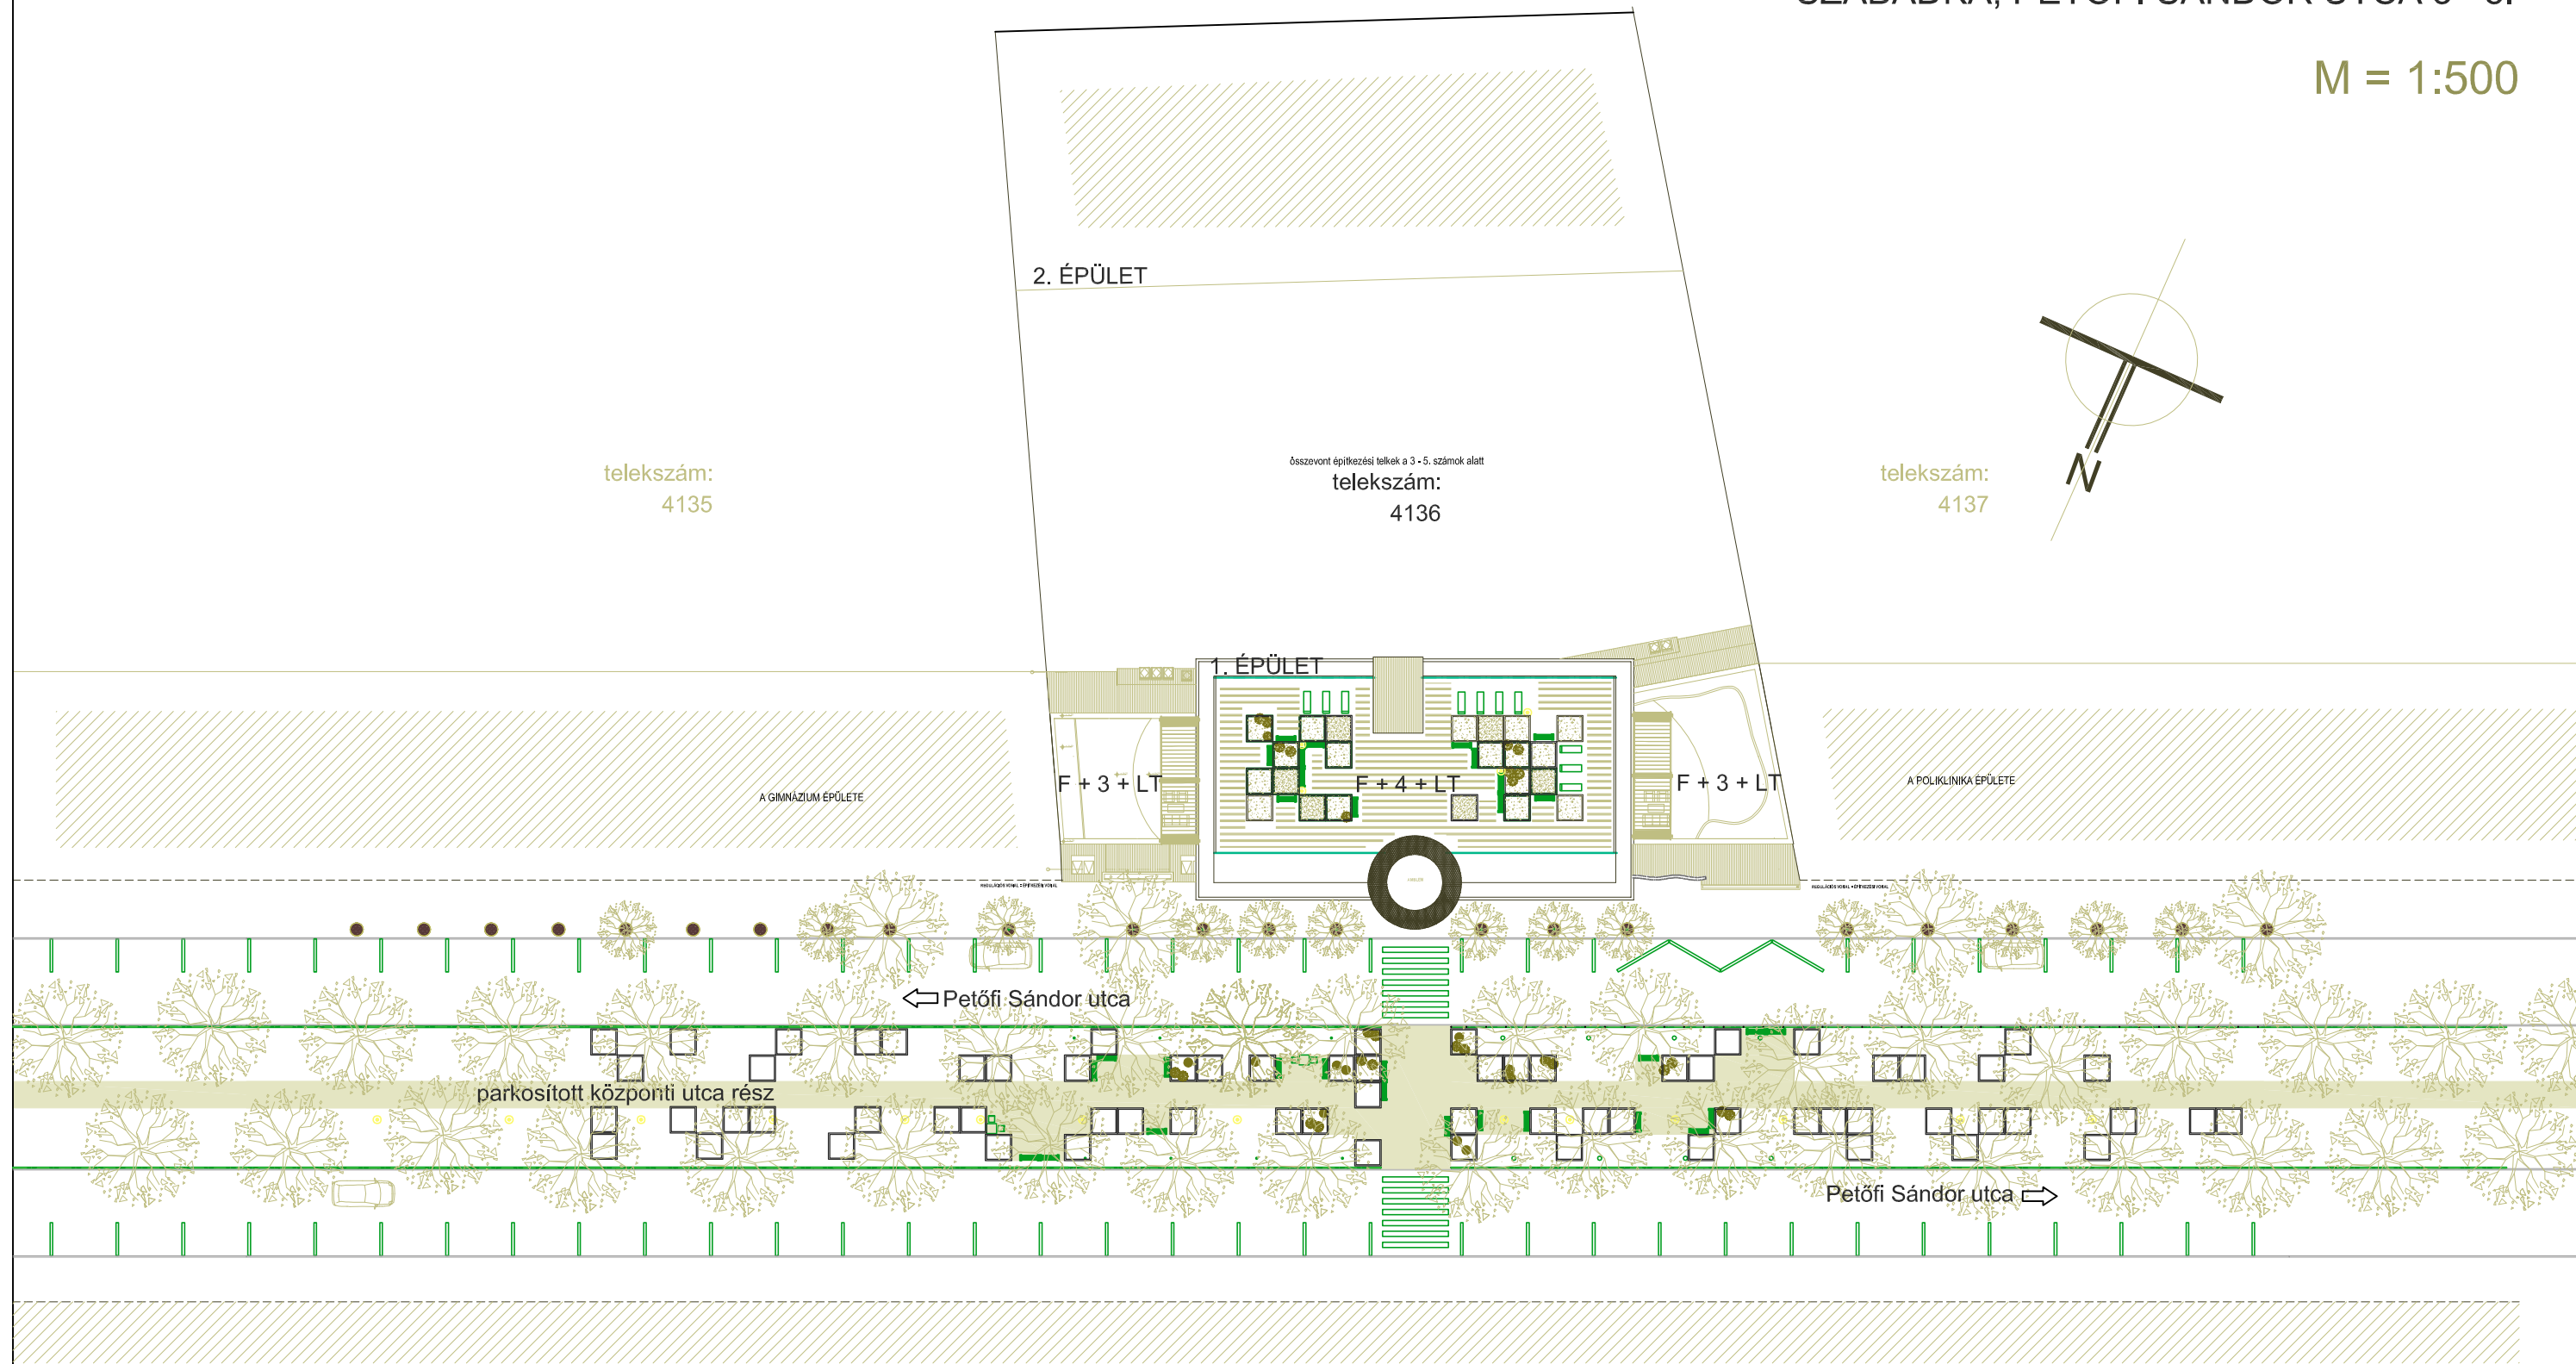


A1 MELLÉKLET
HELYSZÍNRAJZ

VIZUÁLIS IDENTITÁS

VÉDETT VÁROSMAGBA INTEGRÁLT ÚJ HOMLOKZAT
SZABADKA, PETŐFI SÁNDOR UTCA 3 - 5.

M = 1:200

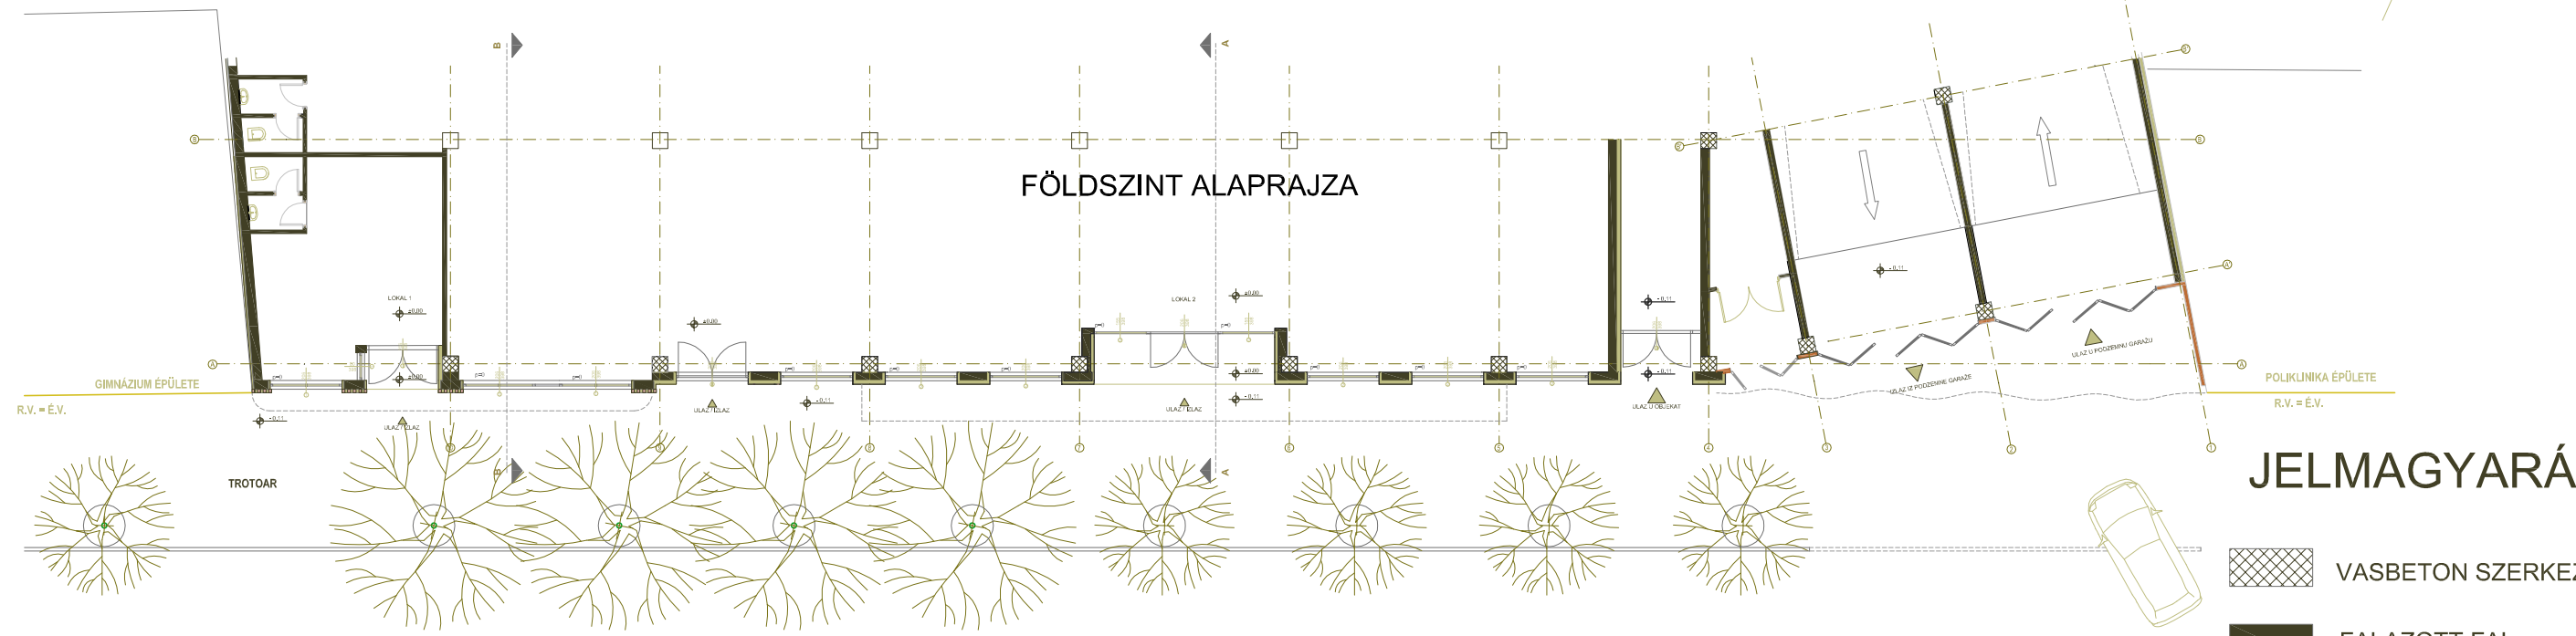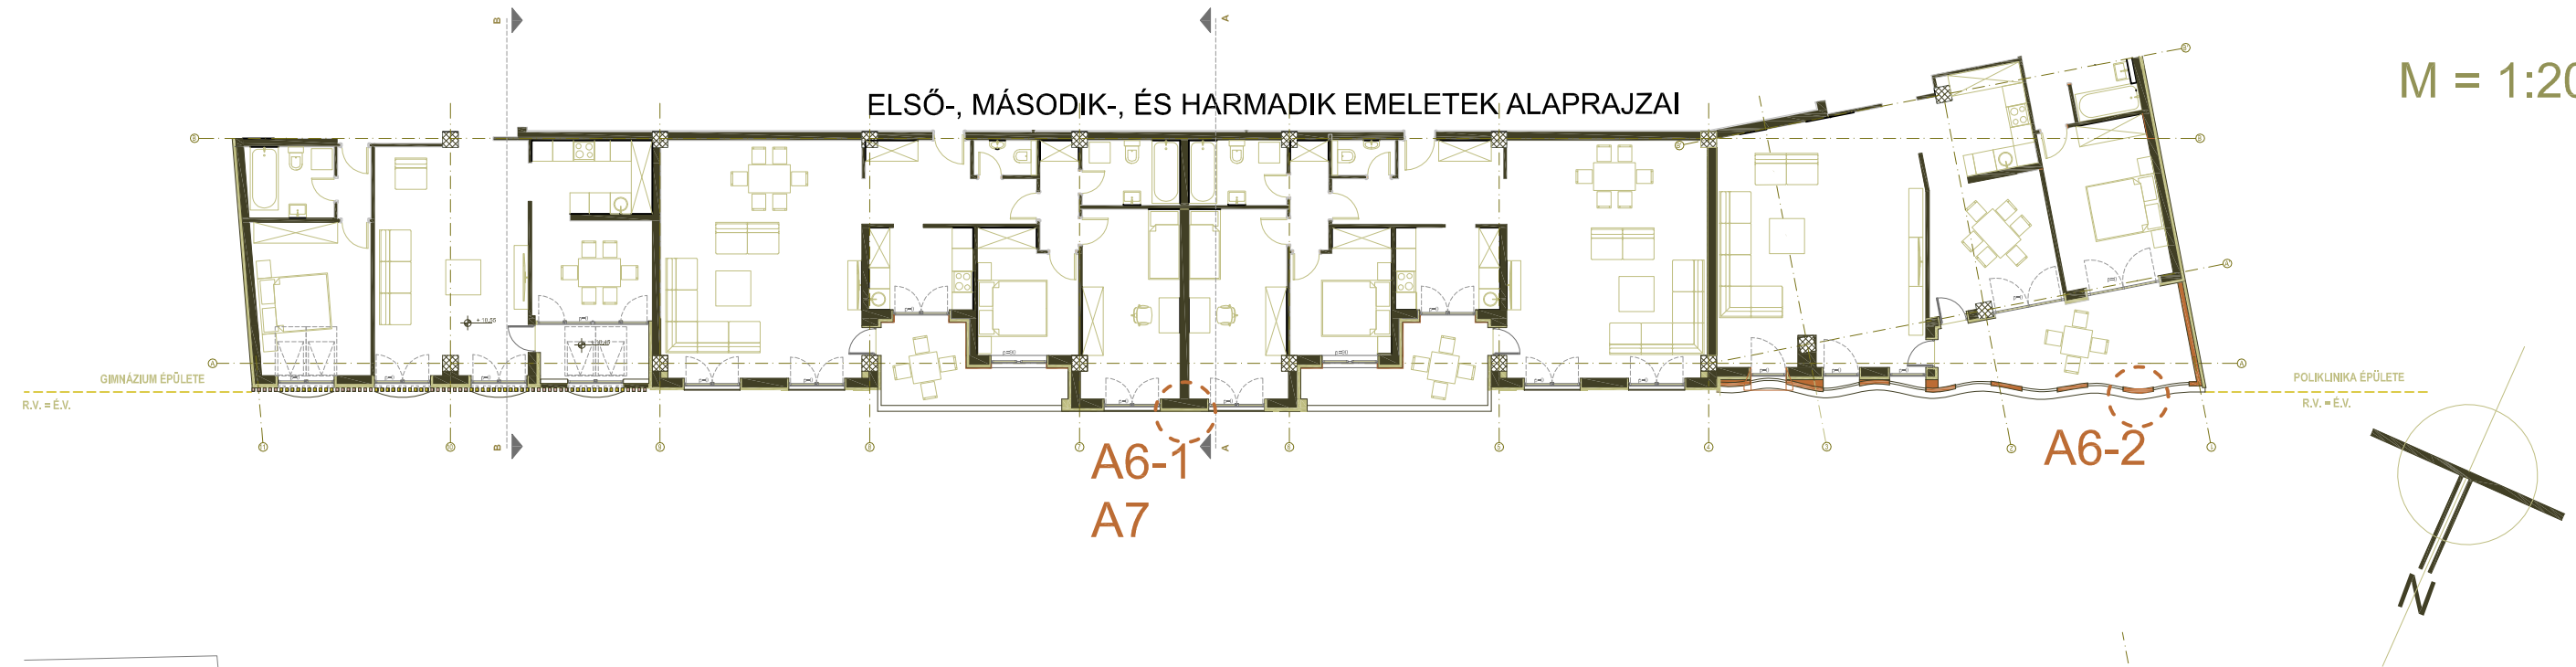

JELMAGYARÁZAT

-  VASBETON SZERKEZET
-  FALAZOTT FAL
-  HŐSZIGETELÉS
-  HOMLOKZATI BURKOLAT



A2 MELLÉKLET ALAPRAJZOK - 1



VIZUÁLIS IDENTITÁS


VÉDETT VÁROSMAGBA INTEGRÁLT ÚJ HOMLOKZAT
SZABADKA, PETŐFI SÁNDOR UTCA 3 - 5.

M = 1:200

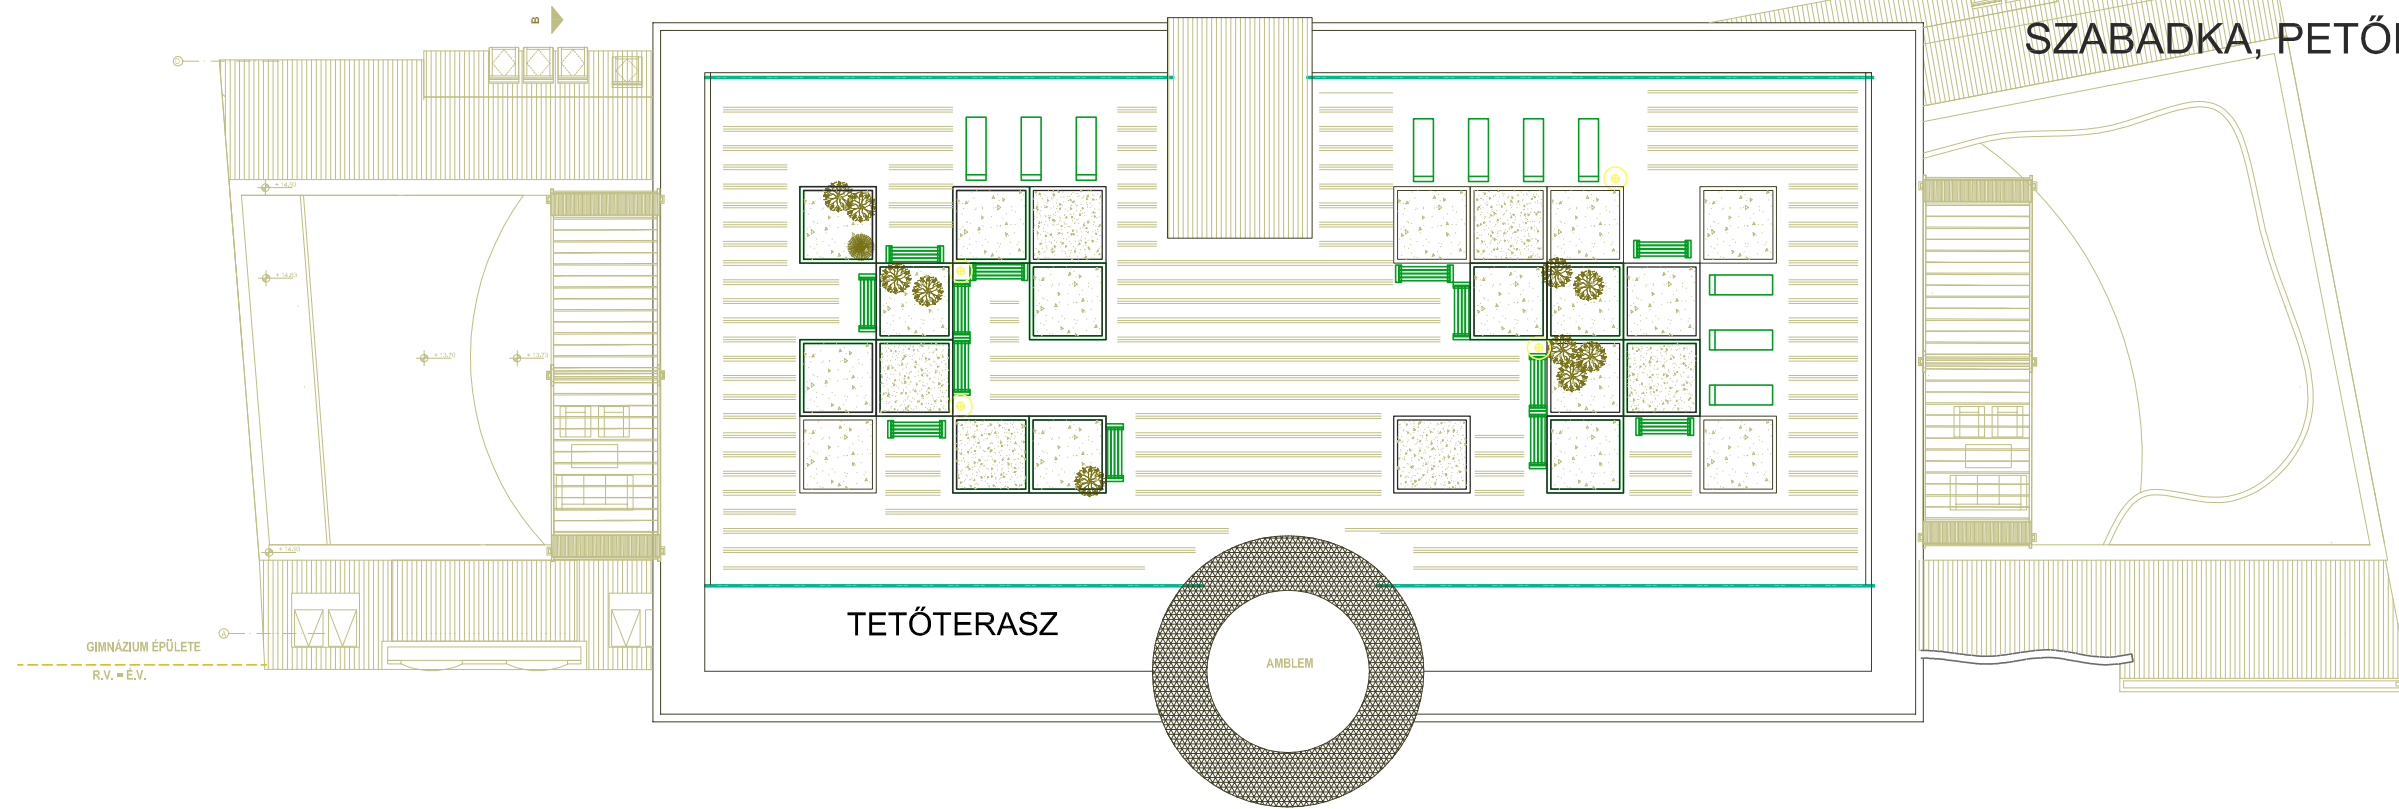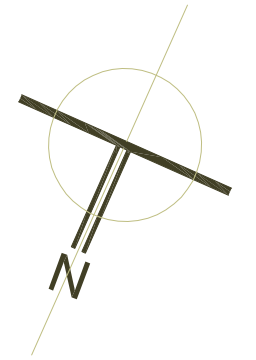

GIMNÁZIUM ÉPÜLETE
R.V. = É.V.

POLIKLINIKA ÉPÜLETE
R.V. = É.V.

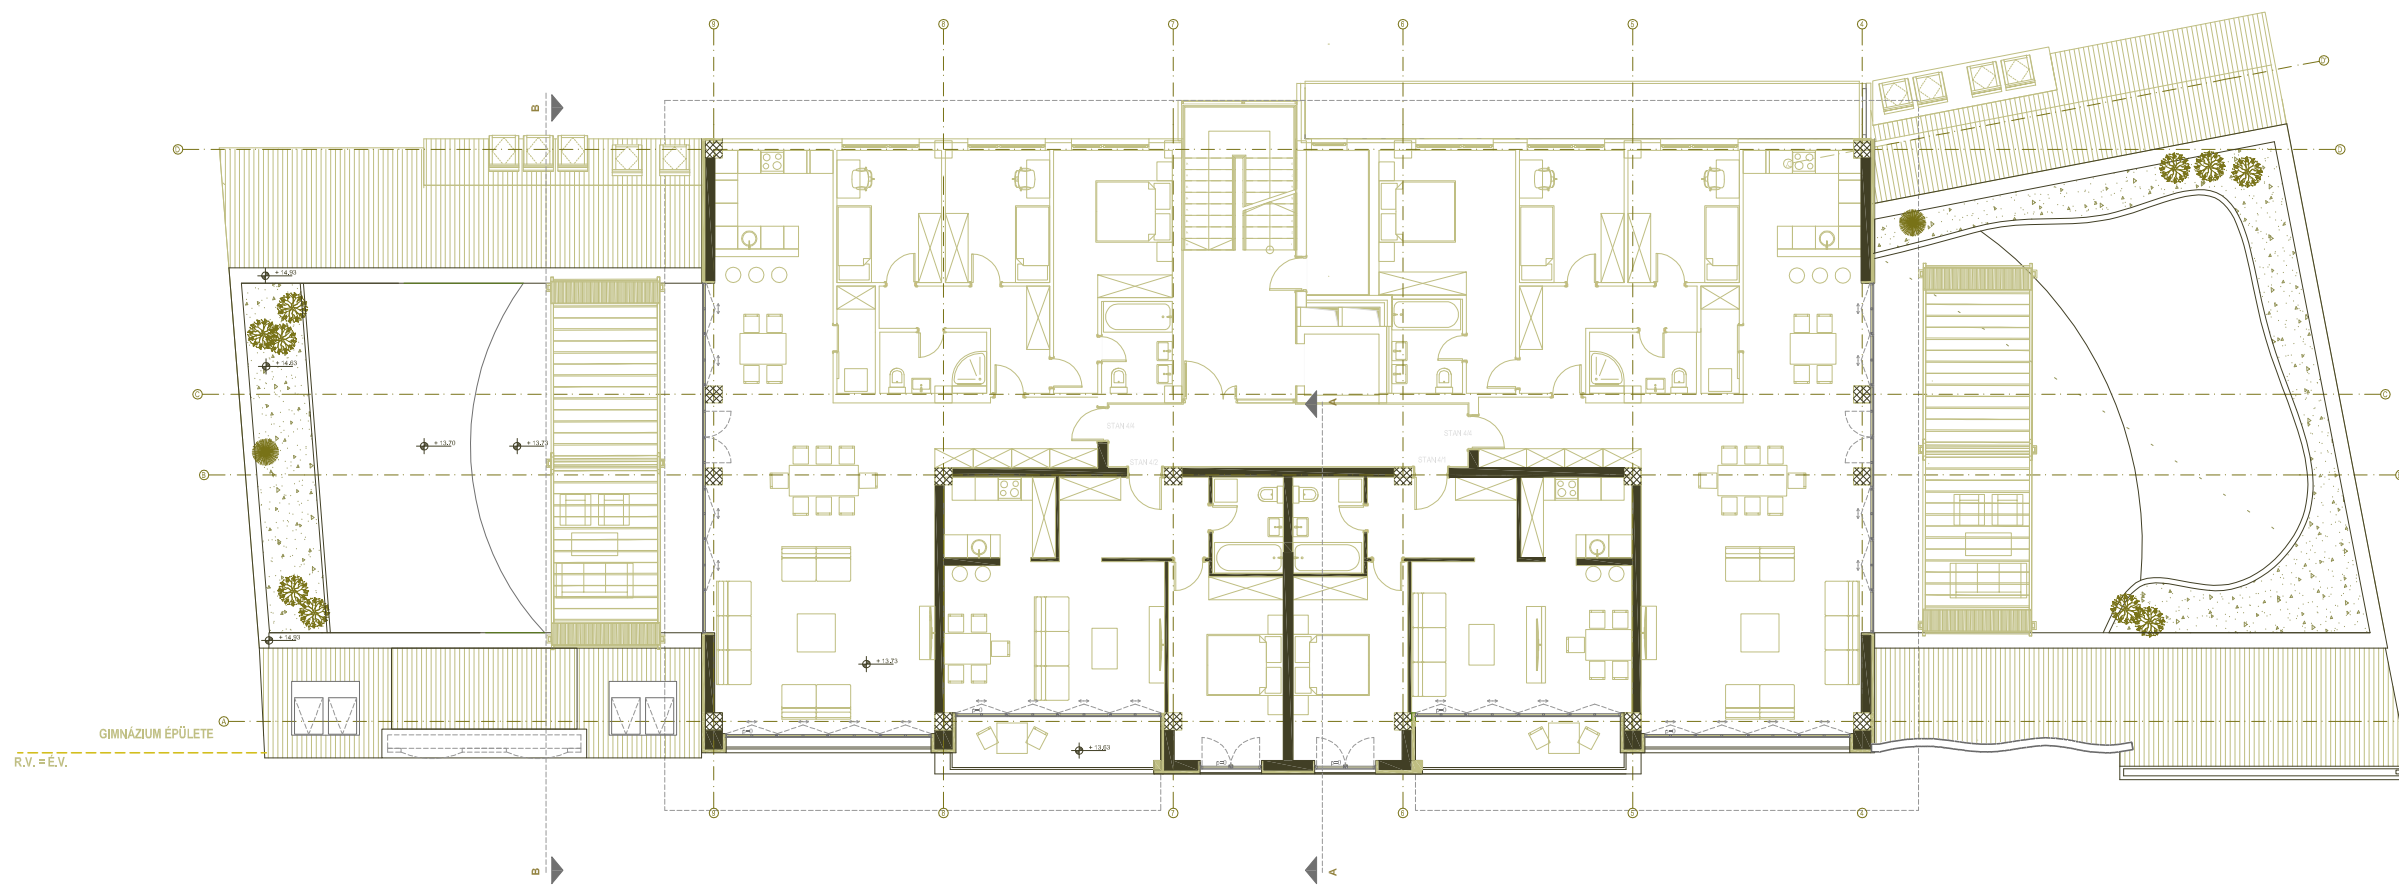

GIMNÁZIUM ÉPÜLETE
R.V. = É.V.

POLIKLINIKA ÉPÜLETE
R.V. = É.V.

JELMAGYARÁZAT

- VASBETON SZERKEZET
- FALAZOTT FAL
- HŐSZIGETELÉS
- HOMLOKZATI BURKOLAT

NEGYEDIK EMELET ALAPRAJZA




A3 MELLÉKLET
ALAPRAJZOK - 2

VIZUÁLIS IDENTITÁS

VÉDETT VÁROSMAGBA INTEGRÁLT ÚJ HOMLOKZAT

M = 1:100

az épület emblémája -
"madárfészek"

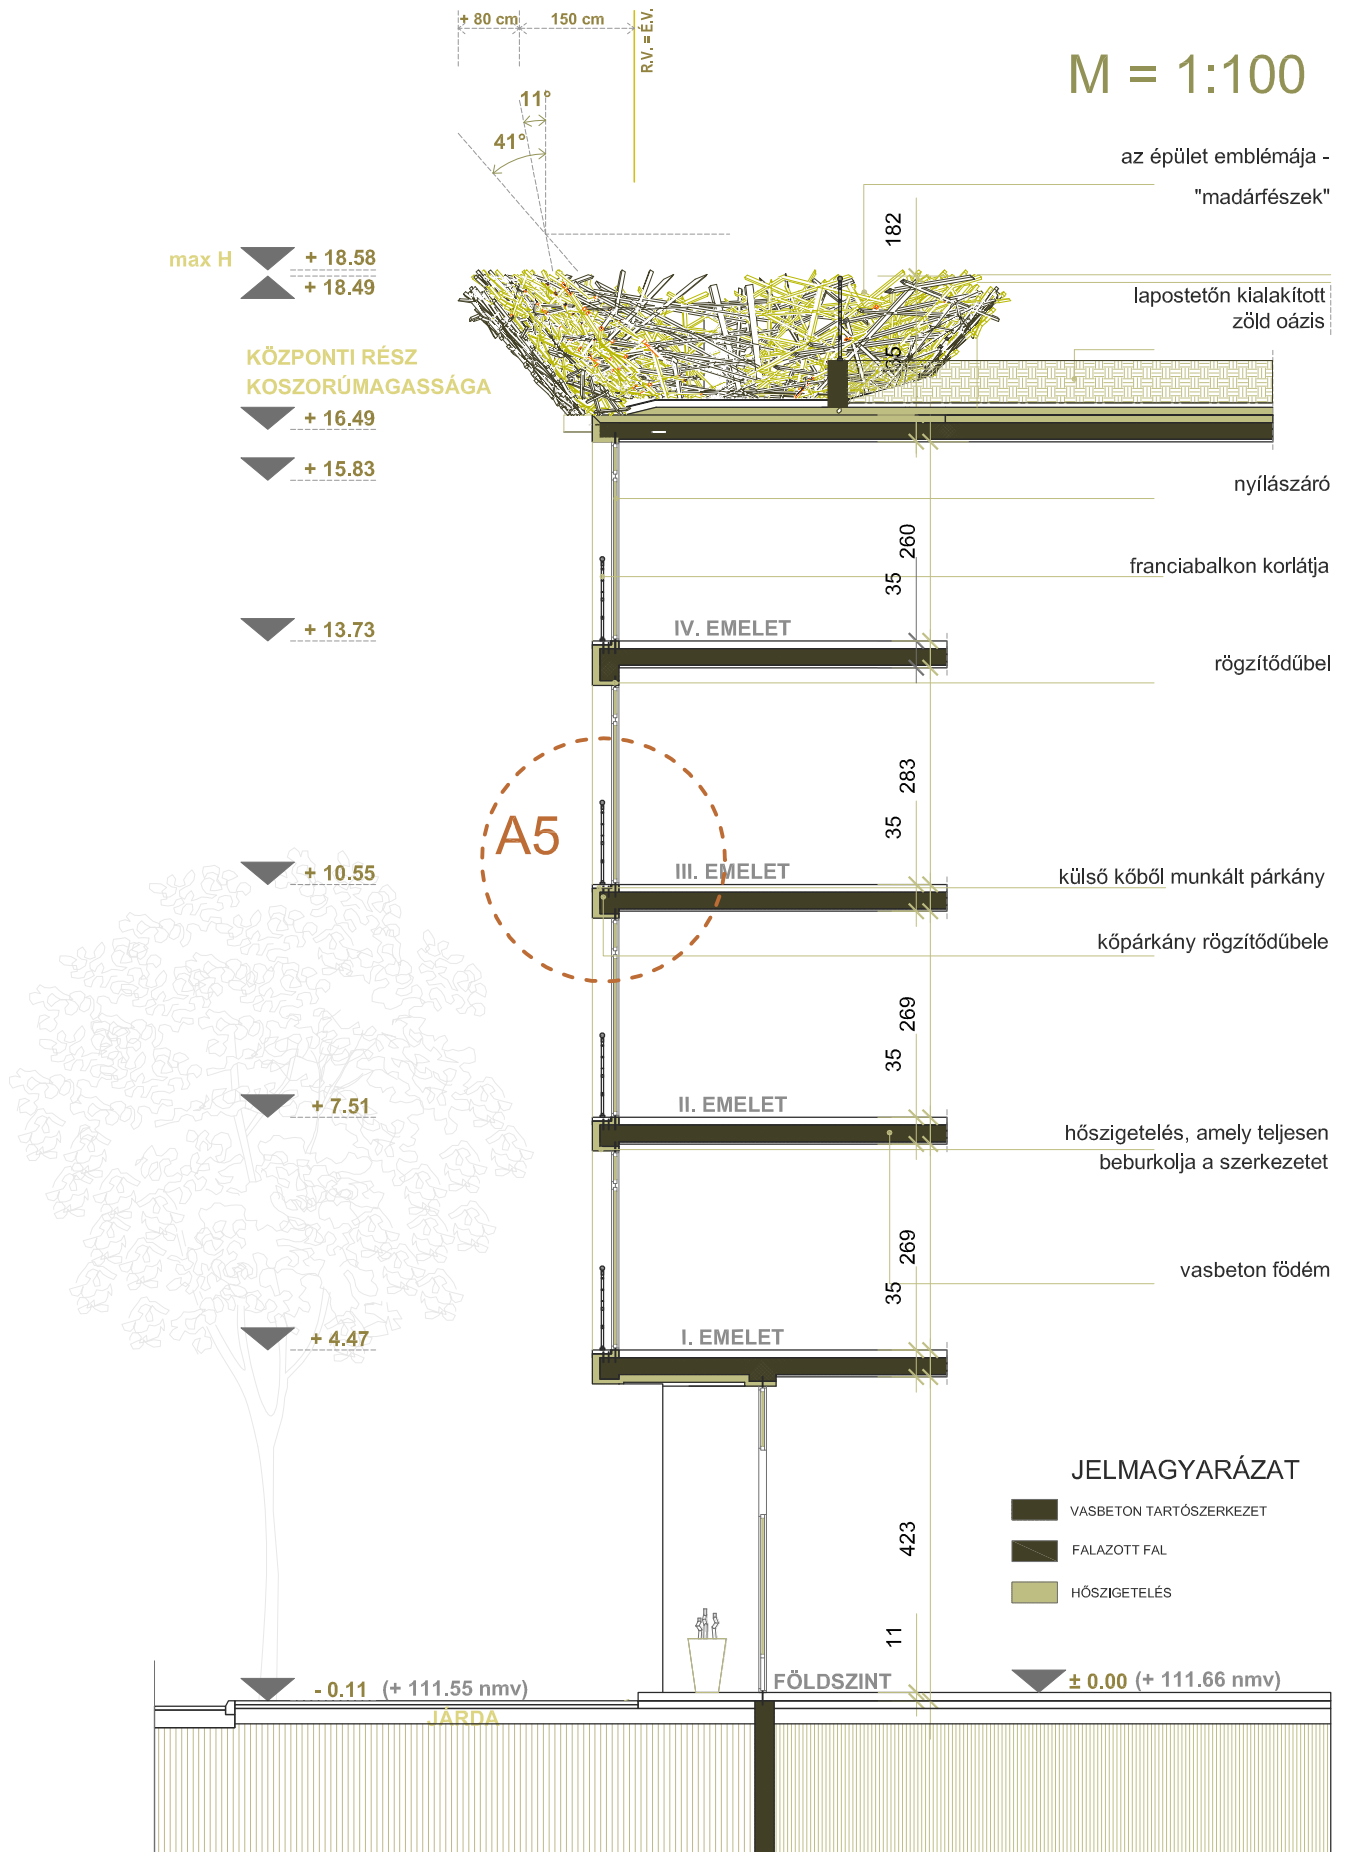


A4 MELLÉKLET

A - A METSZET, A KÖZPONTI HOMLOKZATON KERESZTÜL

VIZUÁLIS IDENTITÁS

VÉDETT VÁROSMAGBA INTEGRÁLT ÚJ HOMLOKZAT
SZABADKA, PETŐFI SÁNDOR UTCA 3 - 5.

M = 1:10

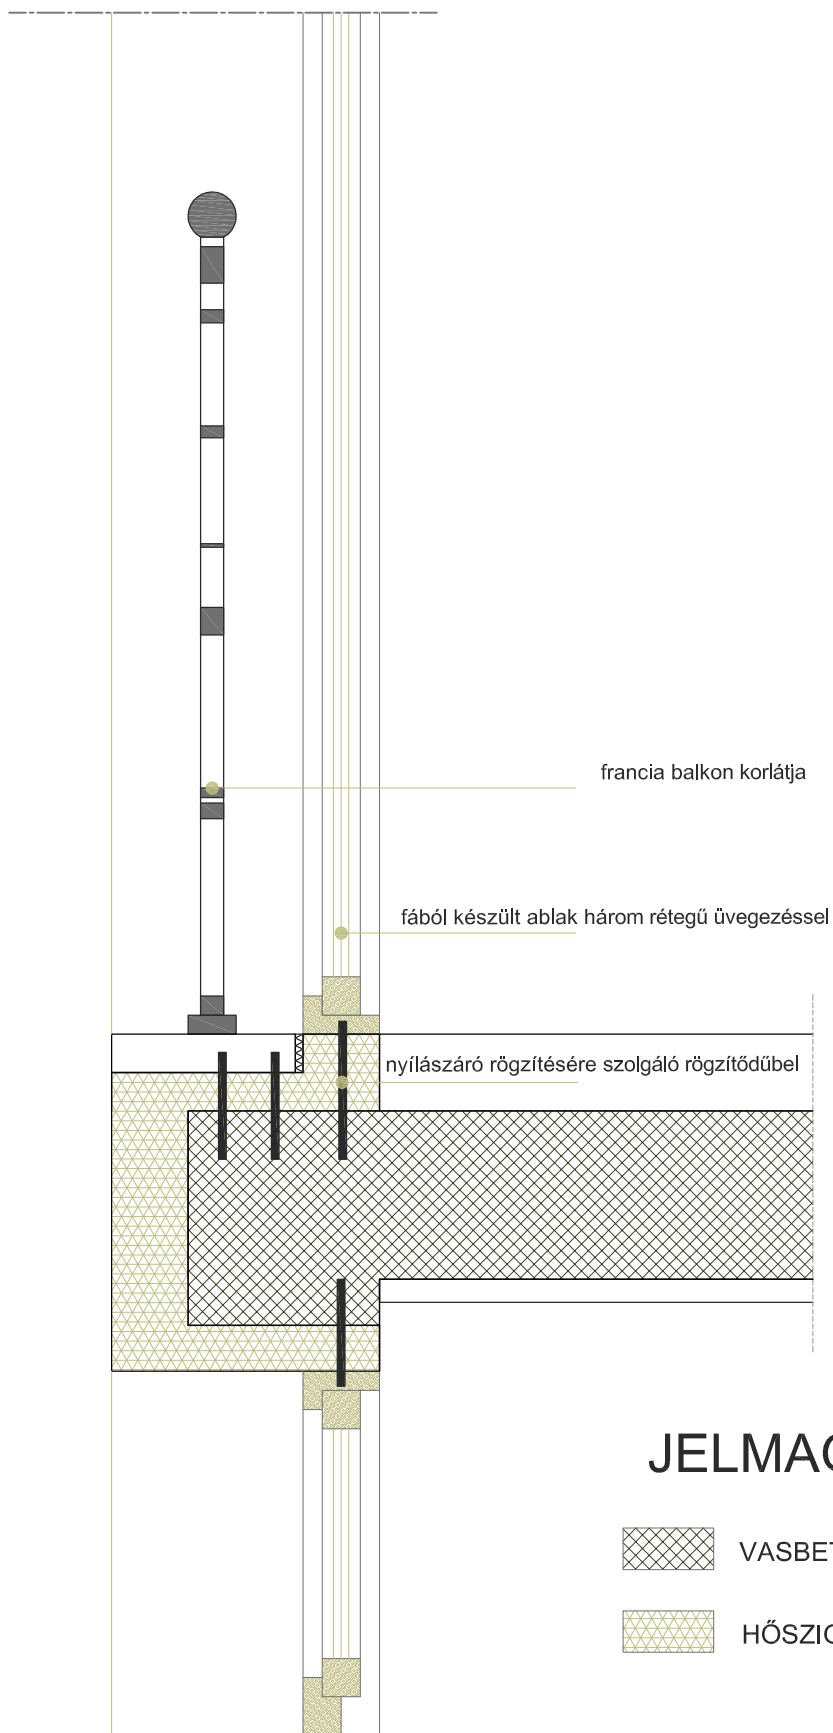


A5 MELLÉKLET

METSZETI RÉSZLET A KÖZPONTI HOMLOKZARÓL

VIZUÁLIS IDENTITÁS

VÉDETT VÁROSMAGBA INTEGRÁLT ÚJ HOMLOKZAT
SZABADKA, PETŐFI SÁNDOR UTCA 3 - 5.

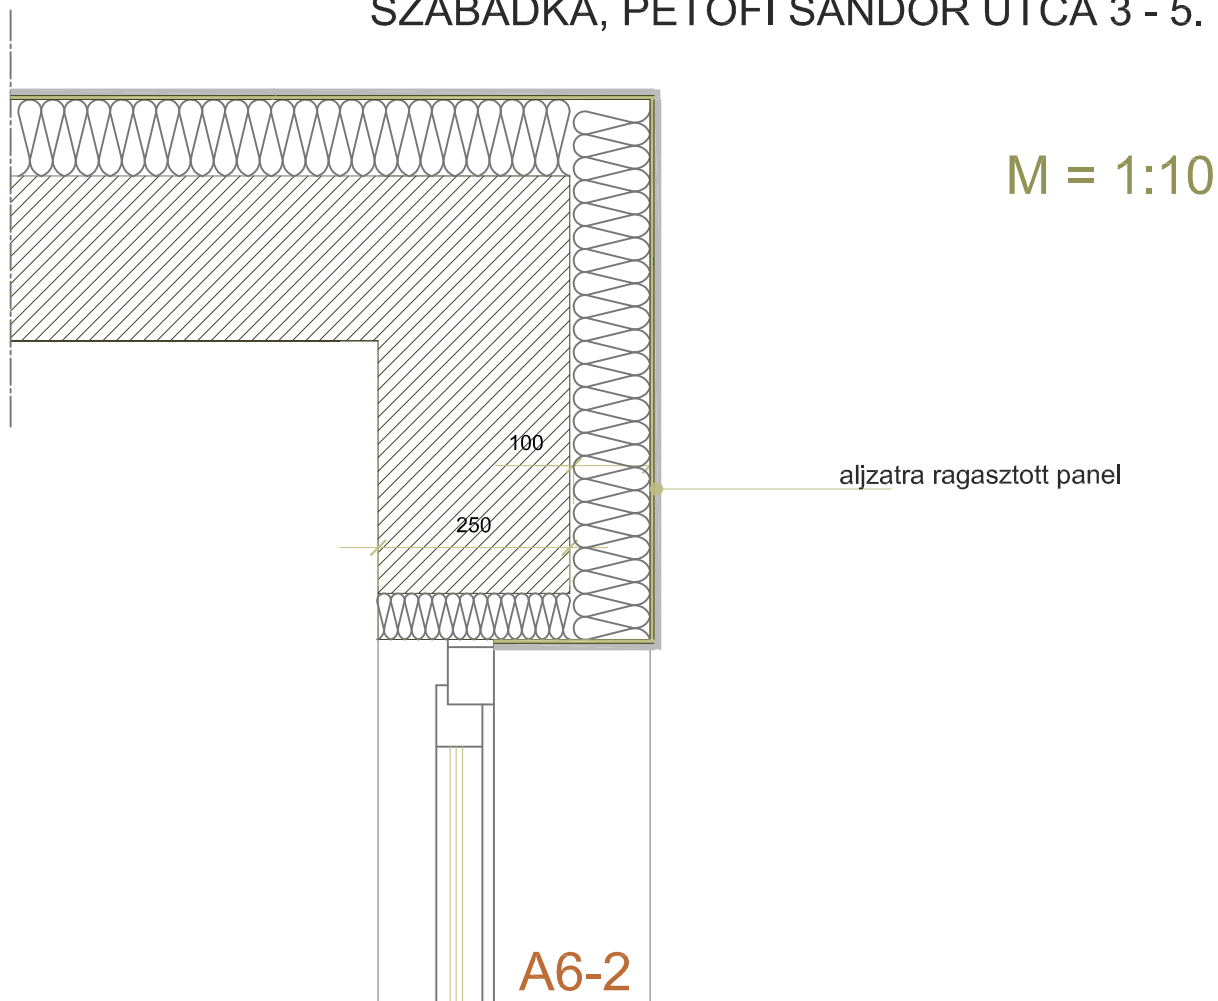

JELMAGYARÁZAT

-  FALAZOTT FAL
-  HŐSZIGETELÉS
-  HŐSZIGETELŐ RAGASZTÓ
-  HOMLOKZATI BURKOLAT
Equitone szálcement panelek


A6 MELLÉKLET

ALAPRAJZI RÉSZLETEK - RAGASZTOTT/SZERELT SZÁLCEMENT PANELEK

VIZUÁLIS IDENTITÁS

VÉDETT VÁROSMAGBA INTEGRÁLT ÚJ HOMLOKZAT
SZABADKA, PETŐFI SÁNDOR UTCA 3 - 5.

M = 1:20
[mm]

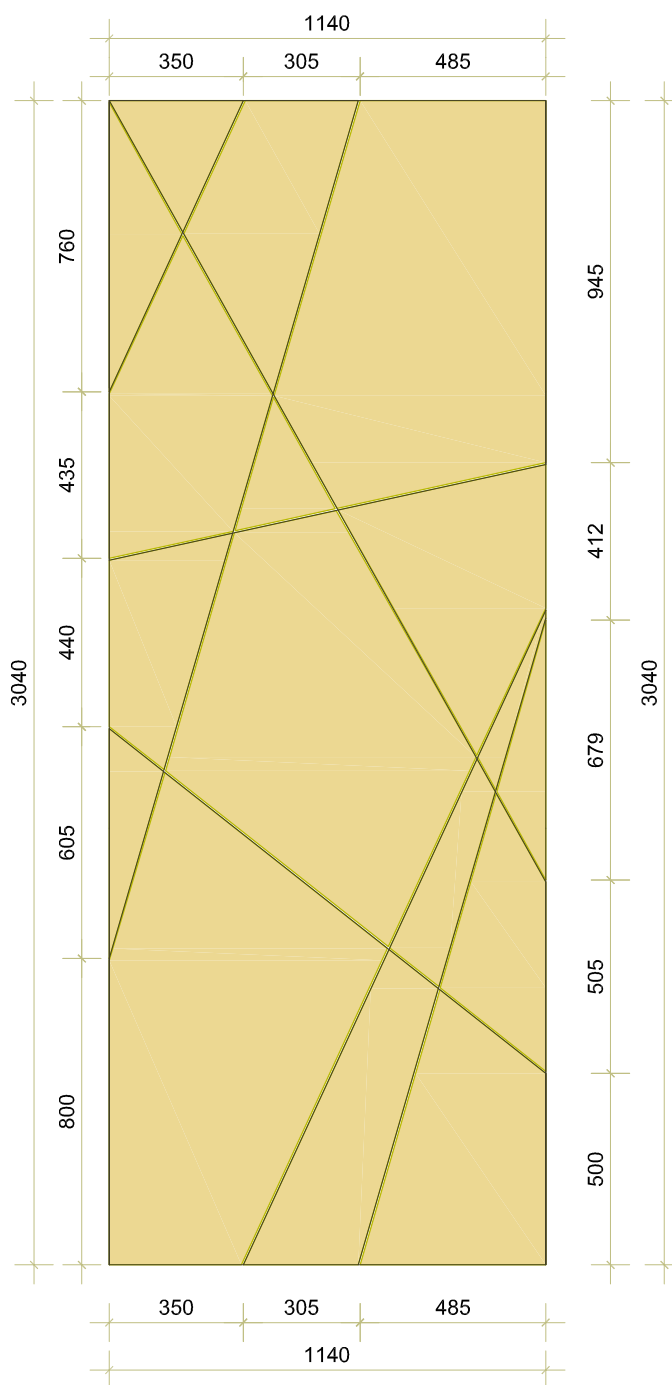


A7 MELLÉKLET

FŐHOMLOKZATRA ELŐLÁTOTT SZÁLCEMENT PANELLEMEZ
ÖSSZEILLESZTÉSI SÉMÁJA

VIZUÁLIS IDENTITÁS

VÉDETT VÁROSMAGBA INTEGRÁLT ÚJ HOMLOKZAT SZABADKA, PETŐFI SÁNDOR UTCA 3 - 5.

M = 1:10

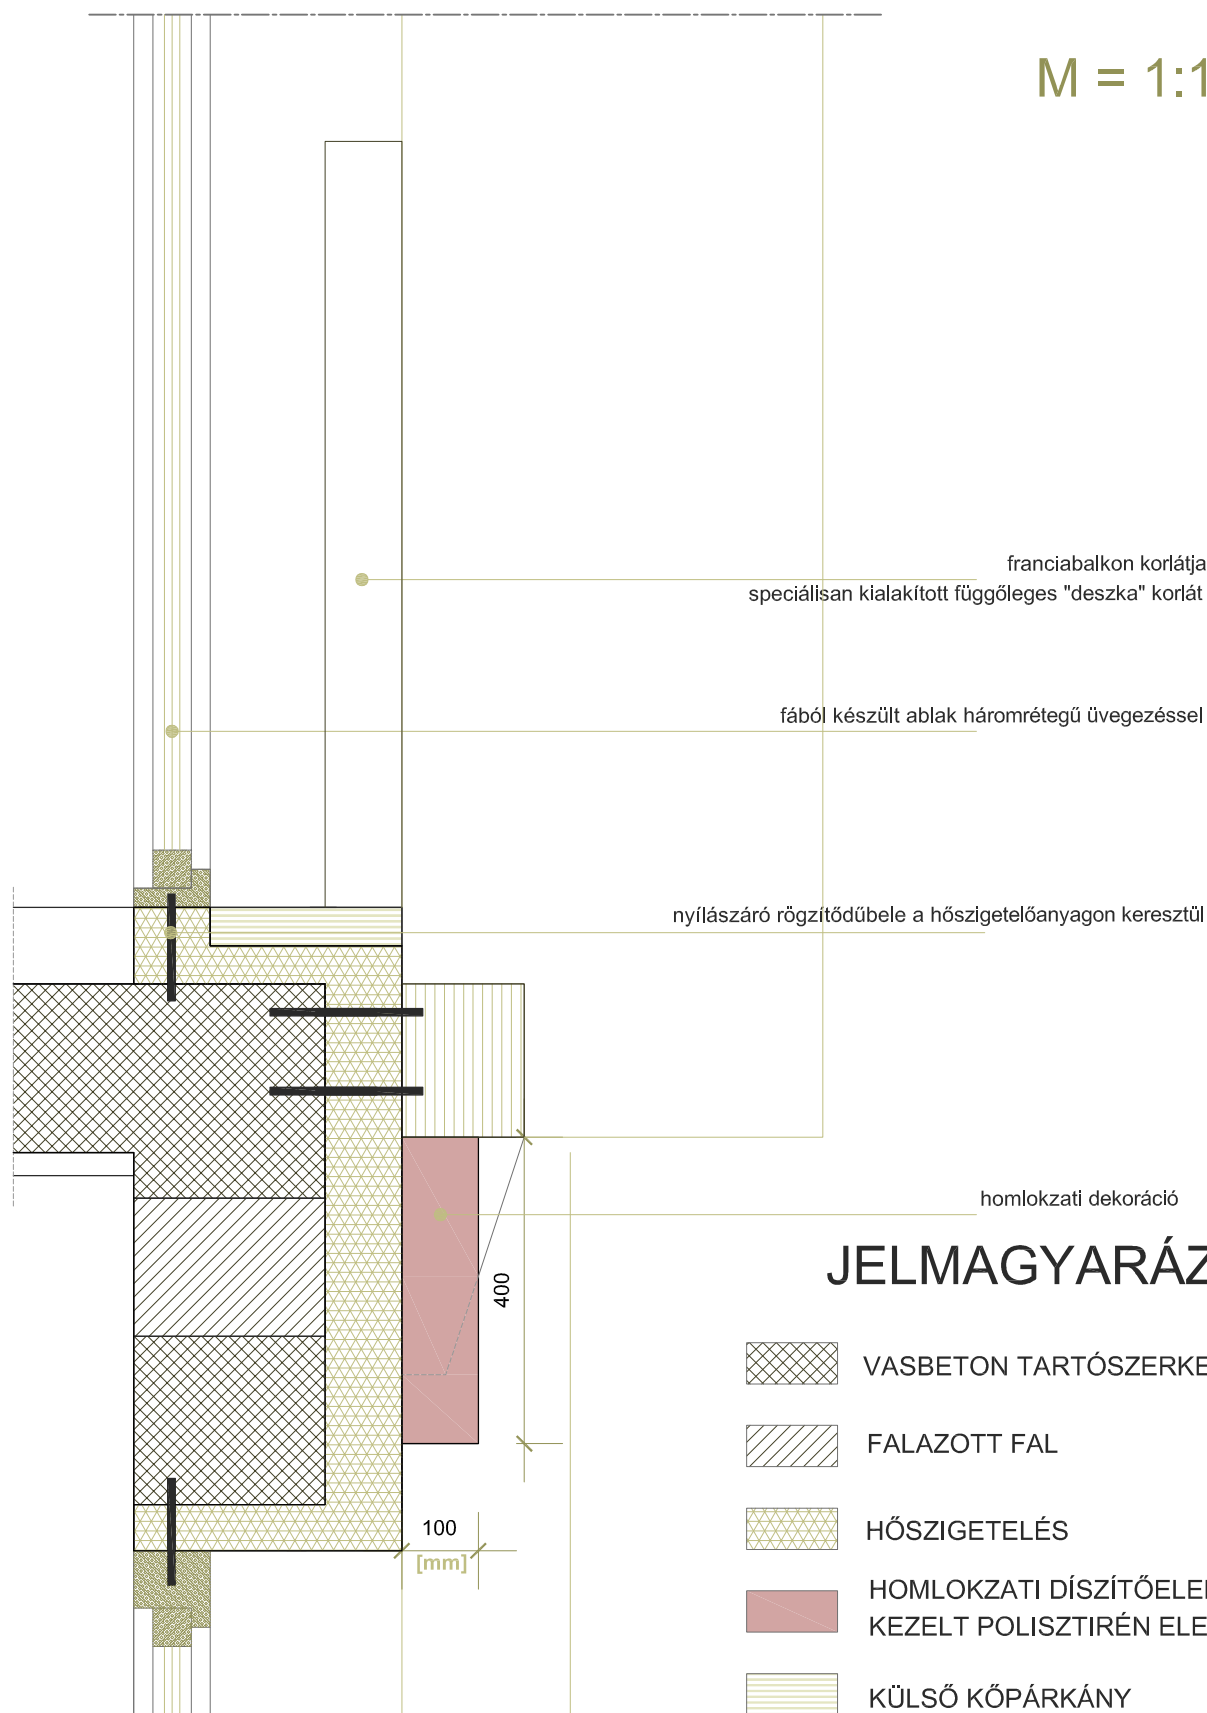


A8 MELLÉKLET

METSZETI RÉSZLET A GIMNÁZIUM MELLETTI ÉPÜLETSZÁRNY HOMLOKZATÁN

VIZUÁLIS IDENTITÁS

M = 1:10
[mm]



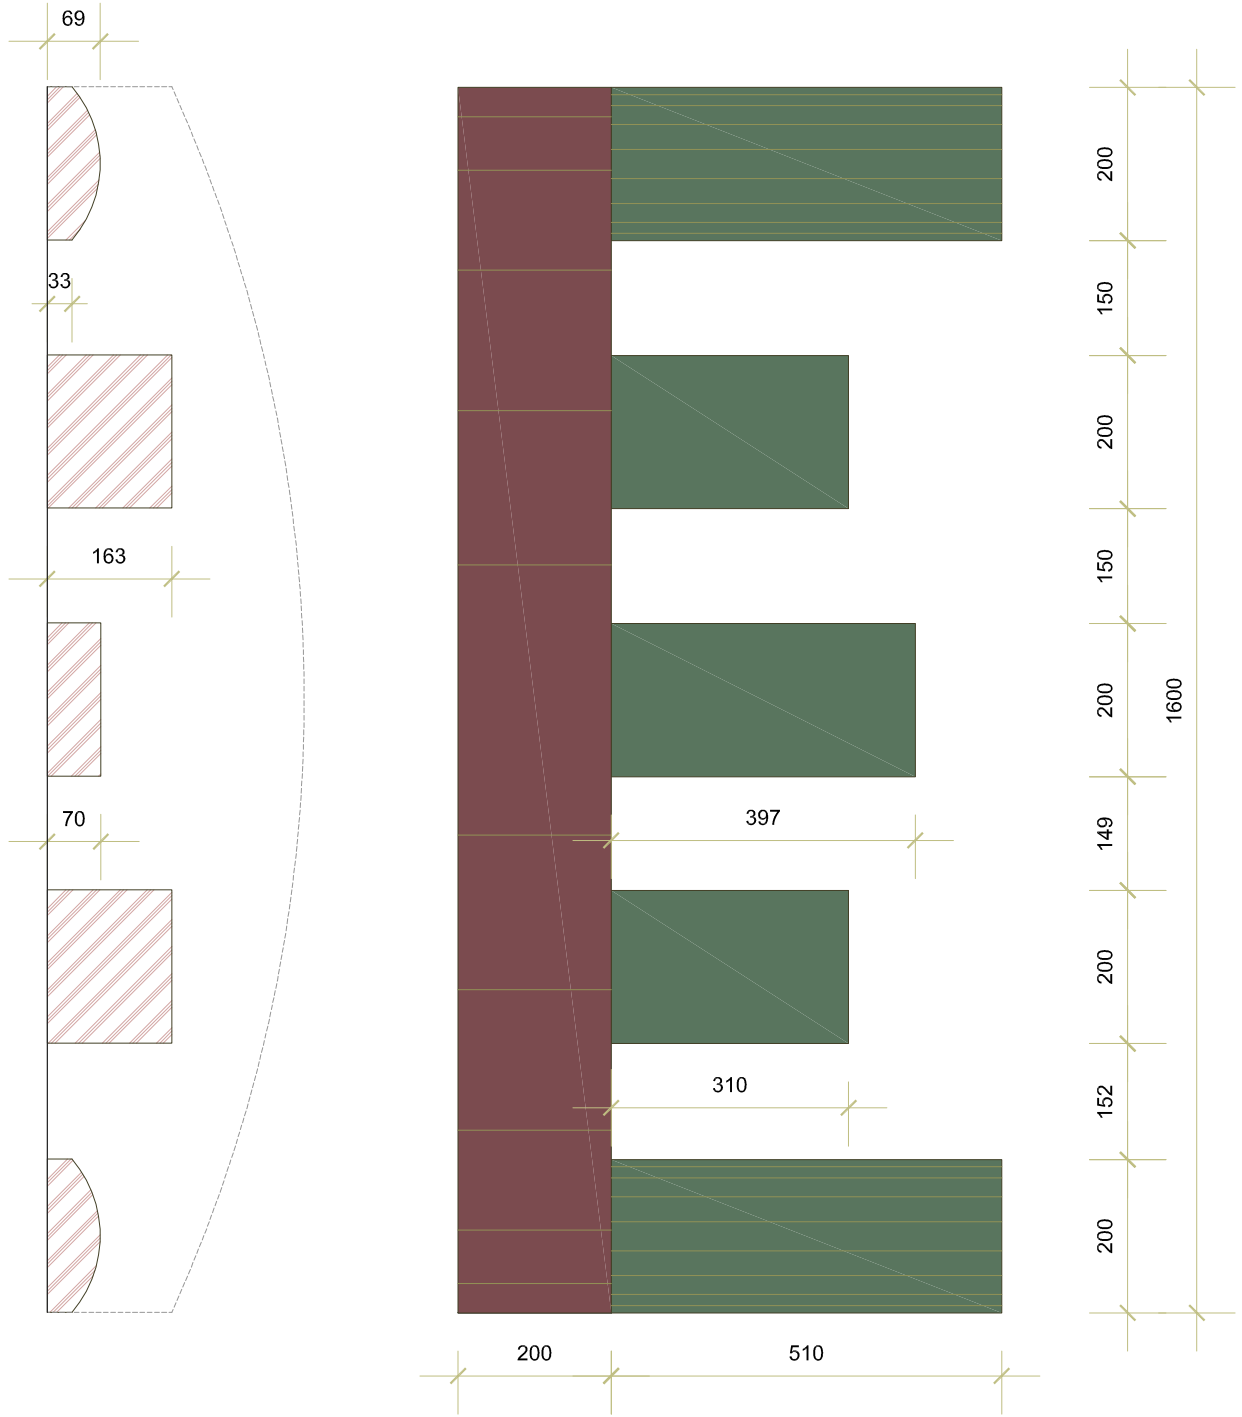


A9 MELLÉKLET

RÉSZLET A GIMNÁZIUM MELLETTI ÉPÜLETSZÁRNY
HOMLOKZATÁN LEVŐ DEKORÁCIÓRÓL - 1

VIZUÁLIS IDENTITÁS

M = 1:10
[mm]

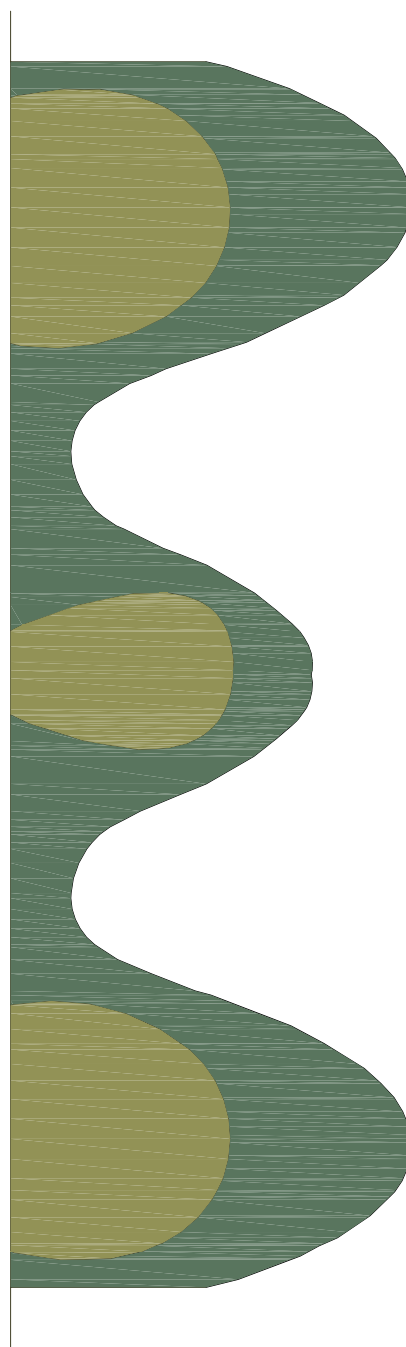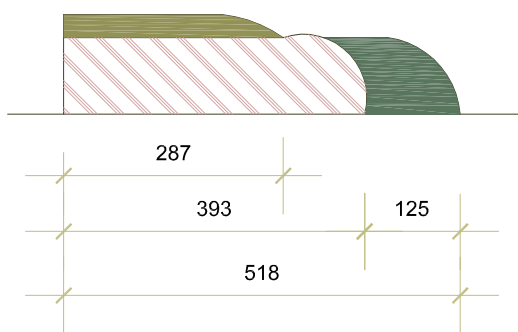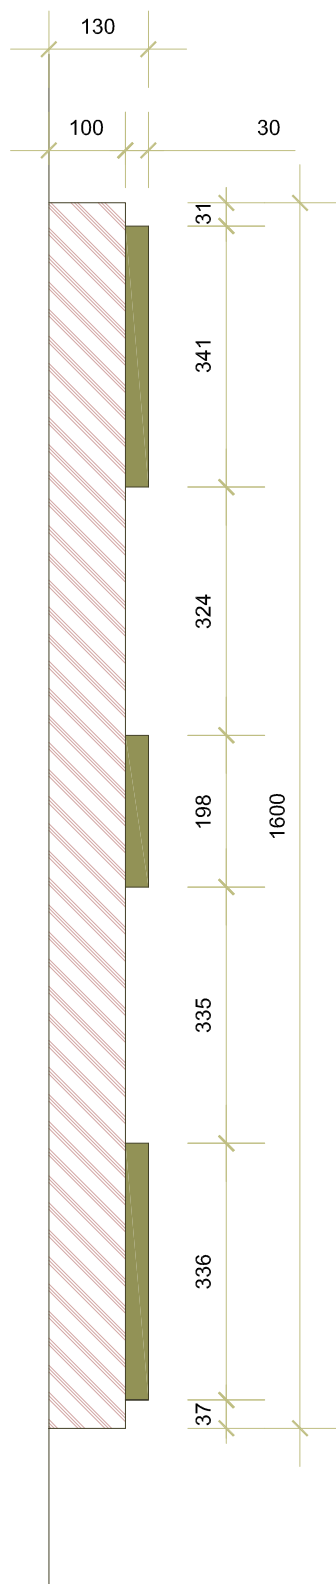

A10 MELLÉKLET

RÉSZLET A GIMNÁZIUM MELLETTI ÉPÜLETSZÁRNY
HOMLOKZATÁN LEVŐ DEKORÁCIÓRÓL - 2